


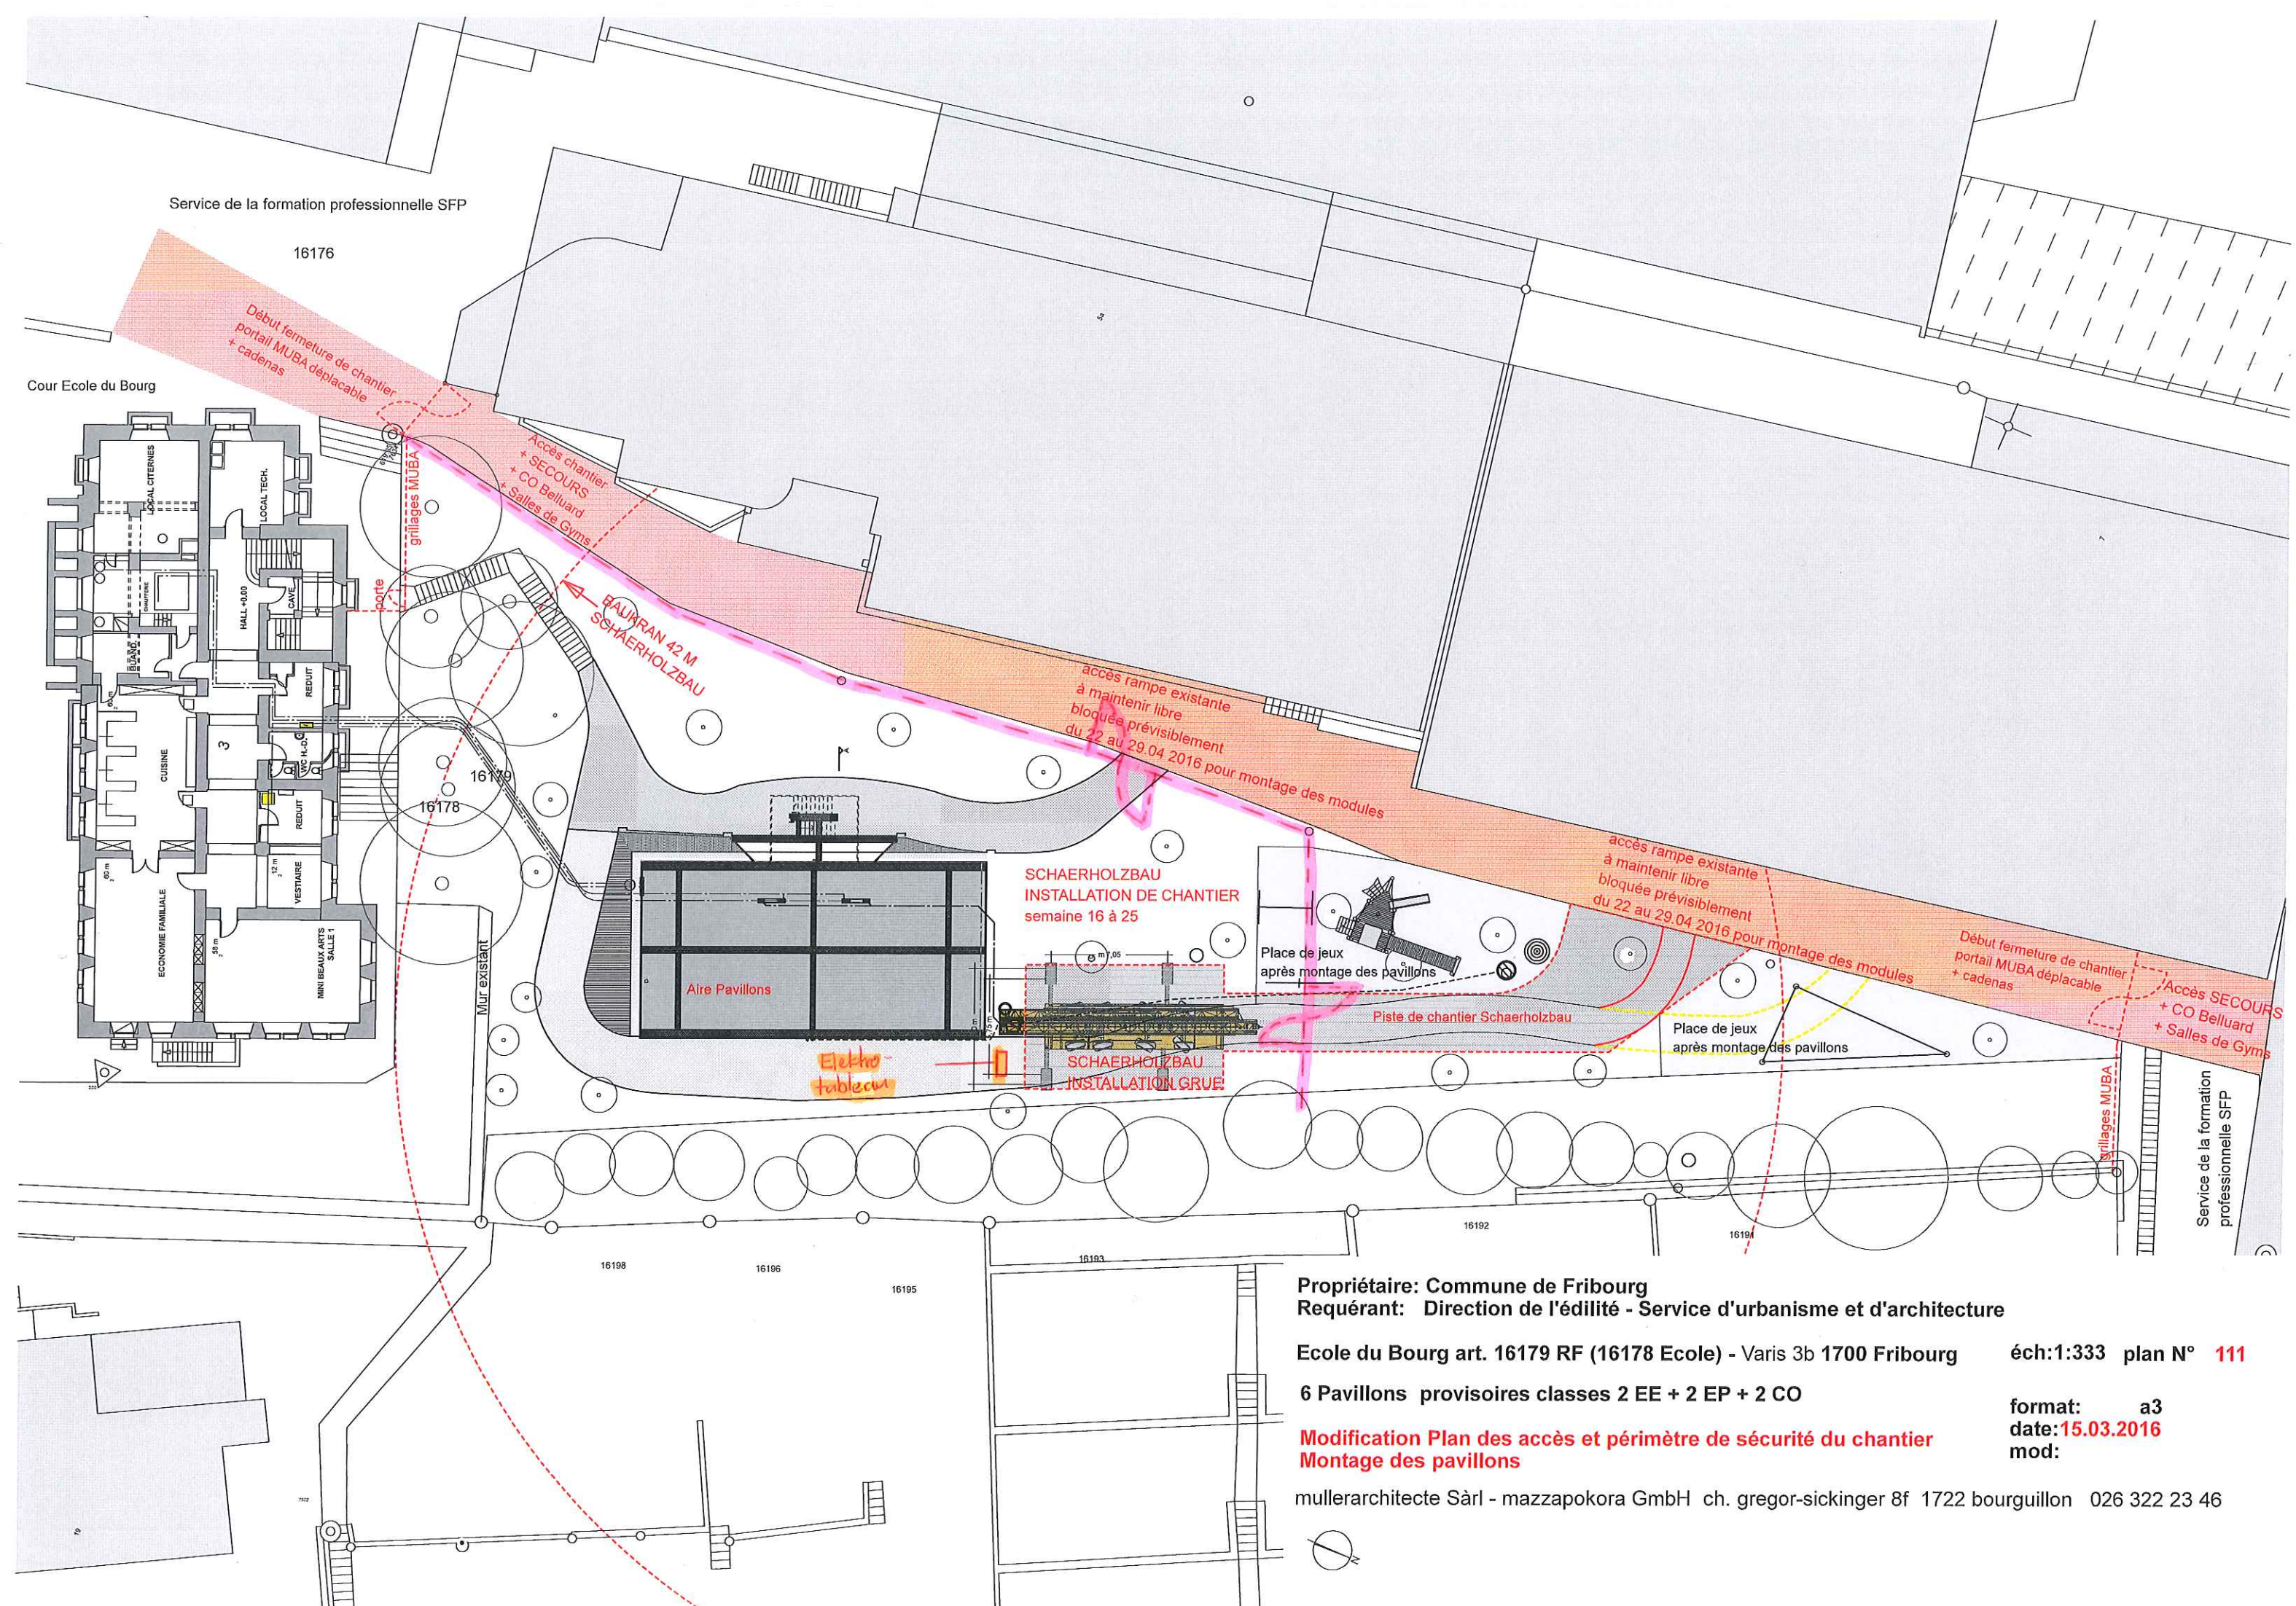

Propriétaire: Commune de Fribourg
 Requéant: Direction de l'édilité - Service d'urbanisme et d'architecture

Ecole du Bourg art. 16179 RF (16178 Ecole) - Varis 3b 1700 Fribourg

éch:1:333 plan N° 111

6 Pavillons provisoires classes 2 EE + 2 EP + 2 CO

format: a3
 date:15.03.2016
 mod:

Modification Plan des accès et périmètre de sécurité du chantier
 Montage des pavillons

mullerarchitecte Sàrl - mazzapokora GmbH ch. gregor-sickinger 8f 1722 bourguillon 026 322 23 46